




De Zeeheldentuin
Schetsontwerp
6.Juni 2012

Annelies Breedveld Daniel & Ole Jauslin Ivo Nederpelt
Lisanne van Niekerk Nikolaos Margaritis Marc Souverein

Het Zeeheldenkwartier, de 7de dichtstbebouwde wijk van Den Haag, waar 10.000 inwoners leven zonder een wijkpark of andere groenvoorziening.

De vrije kavel aan de Tasmanstraat ligt midden in ons kwartier. Er is hier weinig openbaar groen in de buurt. Hier willen buurtbewoners daarom de Zeeheldentuin oprichten.



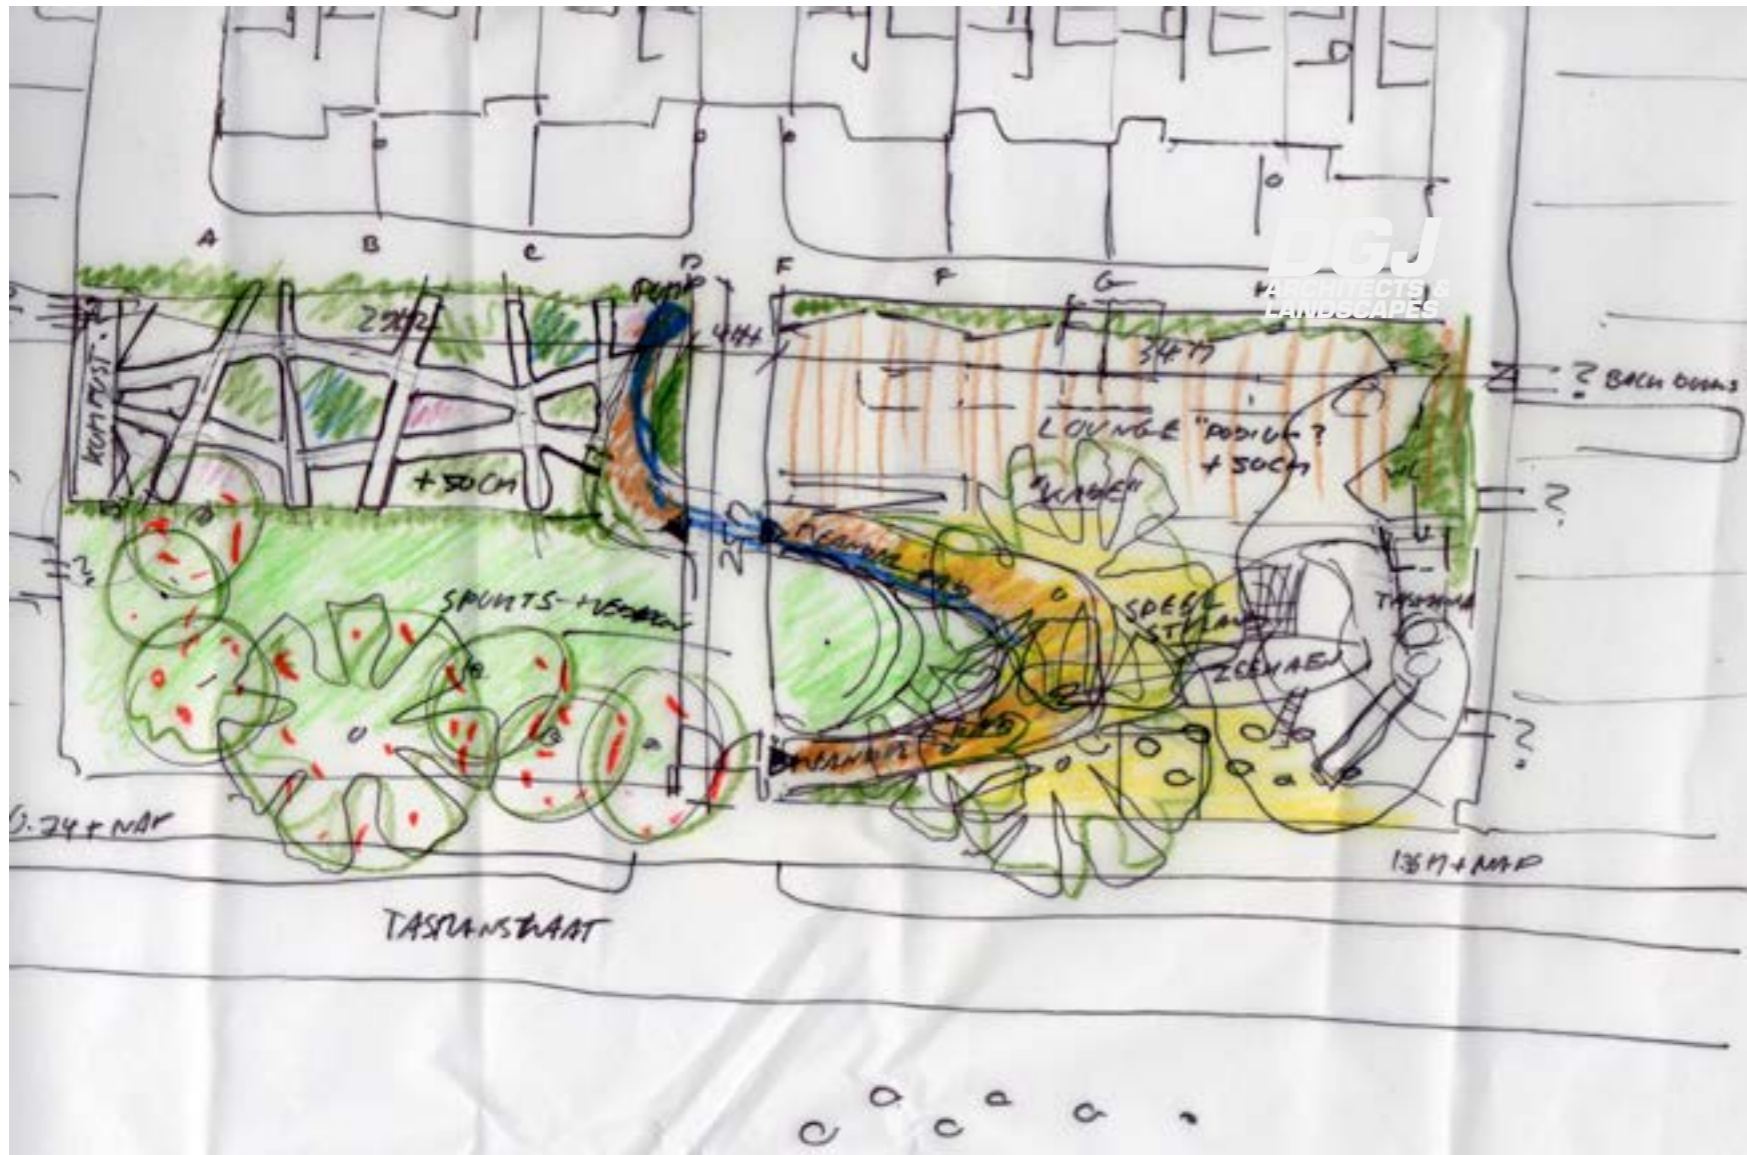

De eerste gedachten. Op basis van 2500 handtekeningen en vele gesprekken met bewoners uit de buurt. Wat wij missen is heel duidelijk: een veilige, schone, groene oase. Waar kinderen in de stad in aanraking komen met de natuur en de oorsprong van ons voedsel. Waar bewoners elkaar ontmoeten en actief bezig kunnen zijn in de moestuinen en de boomgaard. Waar ouderen rustig kunnen zitten. En waar bijzondere activiteiten kunnen plaatsvinden, zoals workshops door kleine ondernemers uit de buurt.



Het langwerpige terrein van 1500 vierkante meter krijgt vier hoofdfuncties.

1 Moestuinen voor buurtbewoners en scholen of andere instellingen

2 Boomgaard met grasvelden om te verblijven.

3 Picknick-plaatsen en

4 Natuurspeeltuin voor kinderen

Het ontwerp is zodanig dat de vier hoofdfuncties van elkaar gescheiden zijn, maar wel vloeiend in elkaar overlopen.



Plattegrond 1:250

De Zeeheldentuin
Schetsontwerp
Den Haag 6.Juni 2012

Annelies Breedveld Daniel & Ole Jauslin Ivo Nederpelt
Lisanne van Niekerk Nikolaos Margaritis Marc Souverein





Groen hart in de beurt

Het Zeeheldenkwartier is een klassieke Haagse wijk met veel bovenwoningen. Hoewel populair, trekken veel gezinnen weg, omdat de wijk te weinig groen telt. Ook het gebrek aan kwalitatief goede speelvoorzieningen is een reden voor de stabiele middeninkomens om naar andere wijken te gaan.

De lokale economie en de leefbaarheid varen wel bij een stabiel bestand aan middeninkomens en gezinnen met koopwoningen die energie steken in (het verbeteren van) hun woonomgeving en duurzame verbanden aangaan binnen de wijk.



boven: Berlin prinzeessingarten.net
links: London commongroundgarden.wordpress.com
onder: Brooklin bkfarms.blogspot.nl





Wilgenvlecht-Tuinierenperken Liebighaus Frankfurt foto:dj



Kruidentuin anewgarden.co.uk

Moestuin Carcassonne foto:dj



Impressie Moestuin

De Zeeheldentuin
Schetsontwerp
Den Haag 6.Juni 2012

Annelies Breedveld Daniel & Ole Jauslin Ivo Nederpelt
Lisanne van Niekerk Nikolaos Margaritis Marc Souverein





PRUNUS AVIUM - ZOETE KERS



HOLLANDS WEIDE-



MALUS DISCOVERY - APPELBOOM



HYDRANGEA MACROPHYLLA - HORT-



RANUNCULUS ACRIS - AKKERBOTER-



NERIUM OLEANDER - OLEANDER



FICUS CARICA - VIIGEN-



PAPAVR RHOEAS - GROTE KL-



PRUNUS DOMESTICA - RODE PRUIM

Vaste planten

De Zeeheldentuin
Schetsontwerp
Den Haag 6.Juni 2012

Annelies Breedveld Daniel & Ole Jauslin Ivo Nederpelt
Lisanne van Niekerk Nikolaos Margaritis Marc Souverein





krokodil pomp, watertafels & glijbaan Richter Spielgeräte



Kopenhagen's stoerste natuurspeeltuin Valby. links: gogreencopenhagen.dk midden: copla.dk rechts: sansehave.dk



Duurzaamheid

Het teruggeven van 1500 vierkante meters grond aan de natuur is op zich al een duurzame daad. Het zwaar verouderde en overbelaste rioolwater-afvoersysteem in het versteende Zeeheldenkwartier wordt ontlast door de opnamecapaciteit van hemelwater aanzienlijk te vergroten.

Het terrein is een stepping stone voor flora en fauna en vormt een schakel in het kunnen overleven van natuur in de stad. De beplanting van het terrein zal zo zijn dat het de lokale insecten, vogels en kleine zoogdieren maximaal ondersteunt. Inheemse planten worden gekozen zodat ze een voedselbron zijn en nestgelegenheid bieden.


Het hemelwater van het woongebouw van Haag Wonen wordt herge-

bruikt in de Zeeheldentuin. Het hemelwater wordt opgevangen in een ondergronds bassin voor gebruik in de moestuinen en doet ook dienst in de waterloop in de natuurspeeltuin.

Kinderen maken real life kennis met de natuur. Kinderen mogen uit de pluktuin zoveel bramen en aardbeien plukken als ze willen. En als een appel rijp is, mag die gewoon geplukt worden.

Ze kunnen lekker ravotten, rennen en spelen in het gras en al hun zintuigen gebruiken. Vele onderzoeken hebben aangetoond dat ook volwassenen welvaren bij groen dichtbij. Gemeenschapszin en algeheel welzijn worden gestimuleerd door ontmoetingen in de moestuin of aan de buurt-picknicktafel.



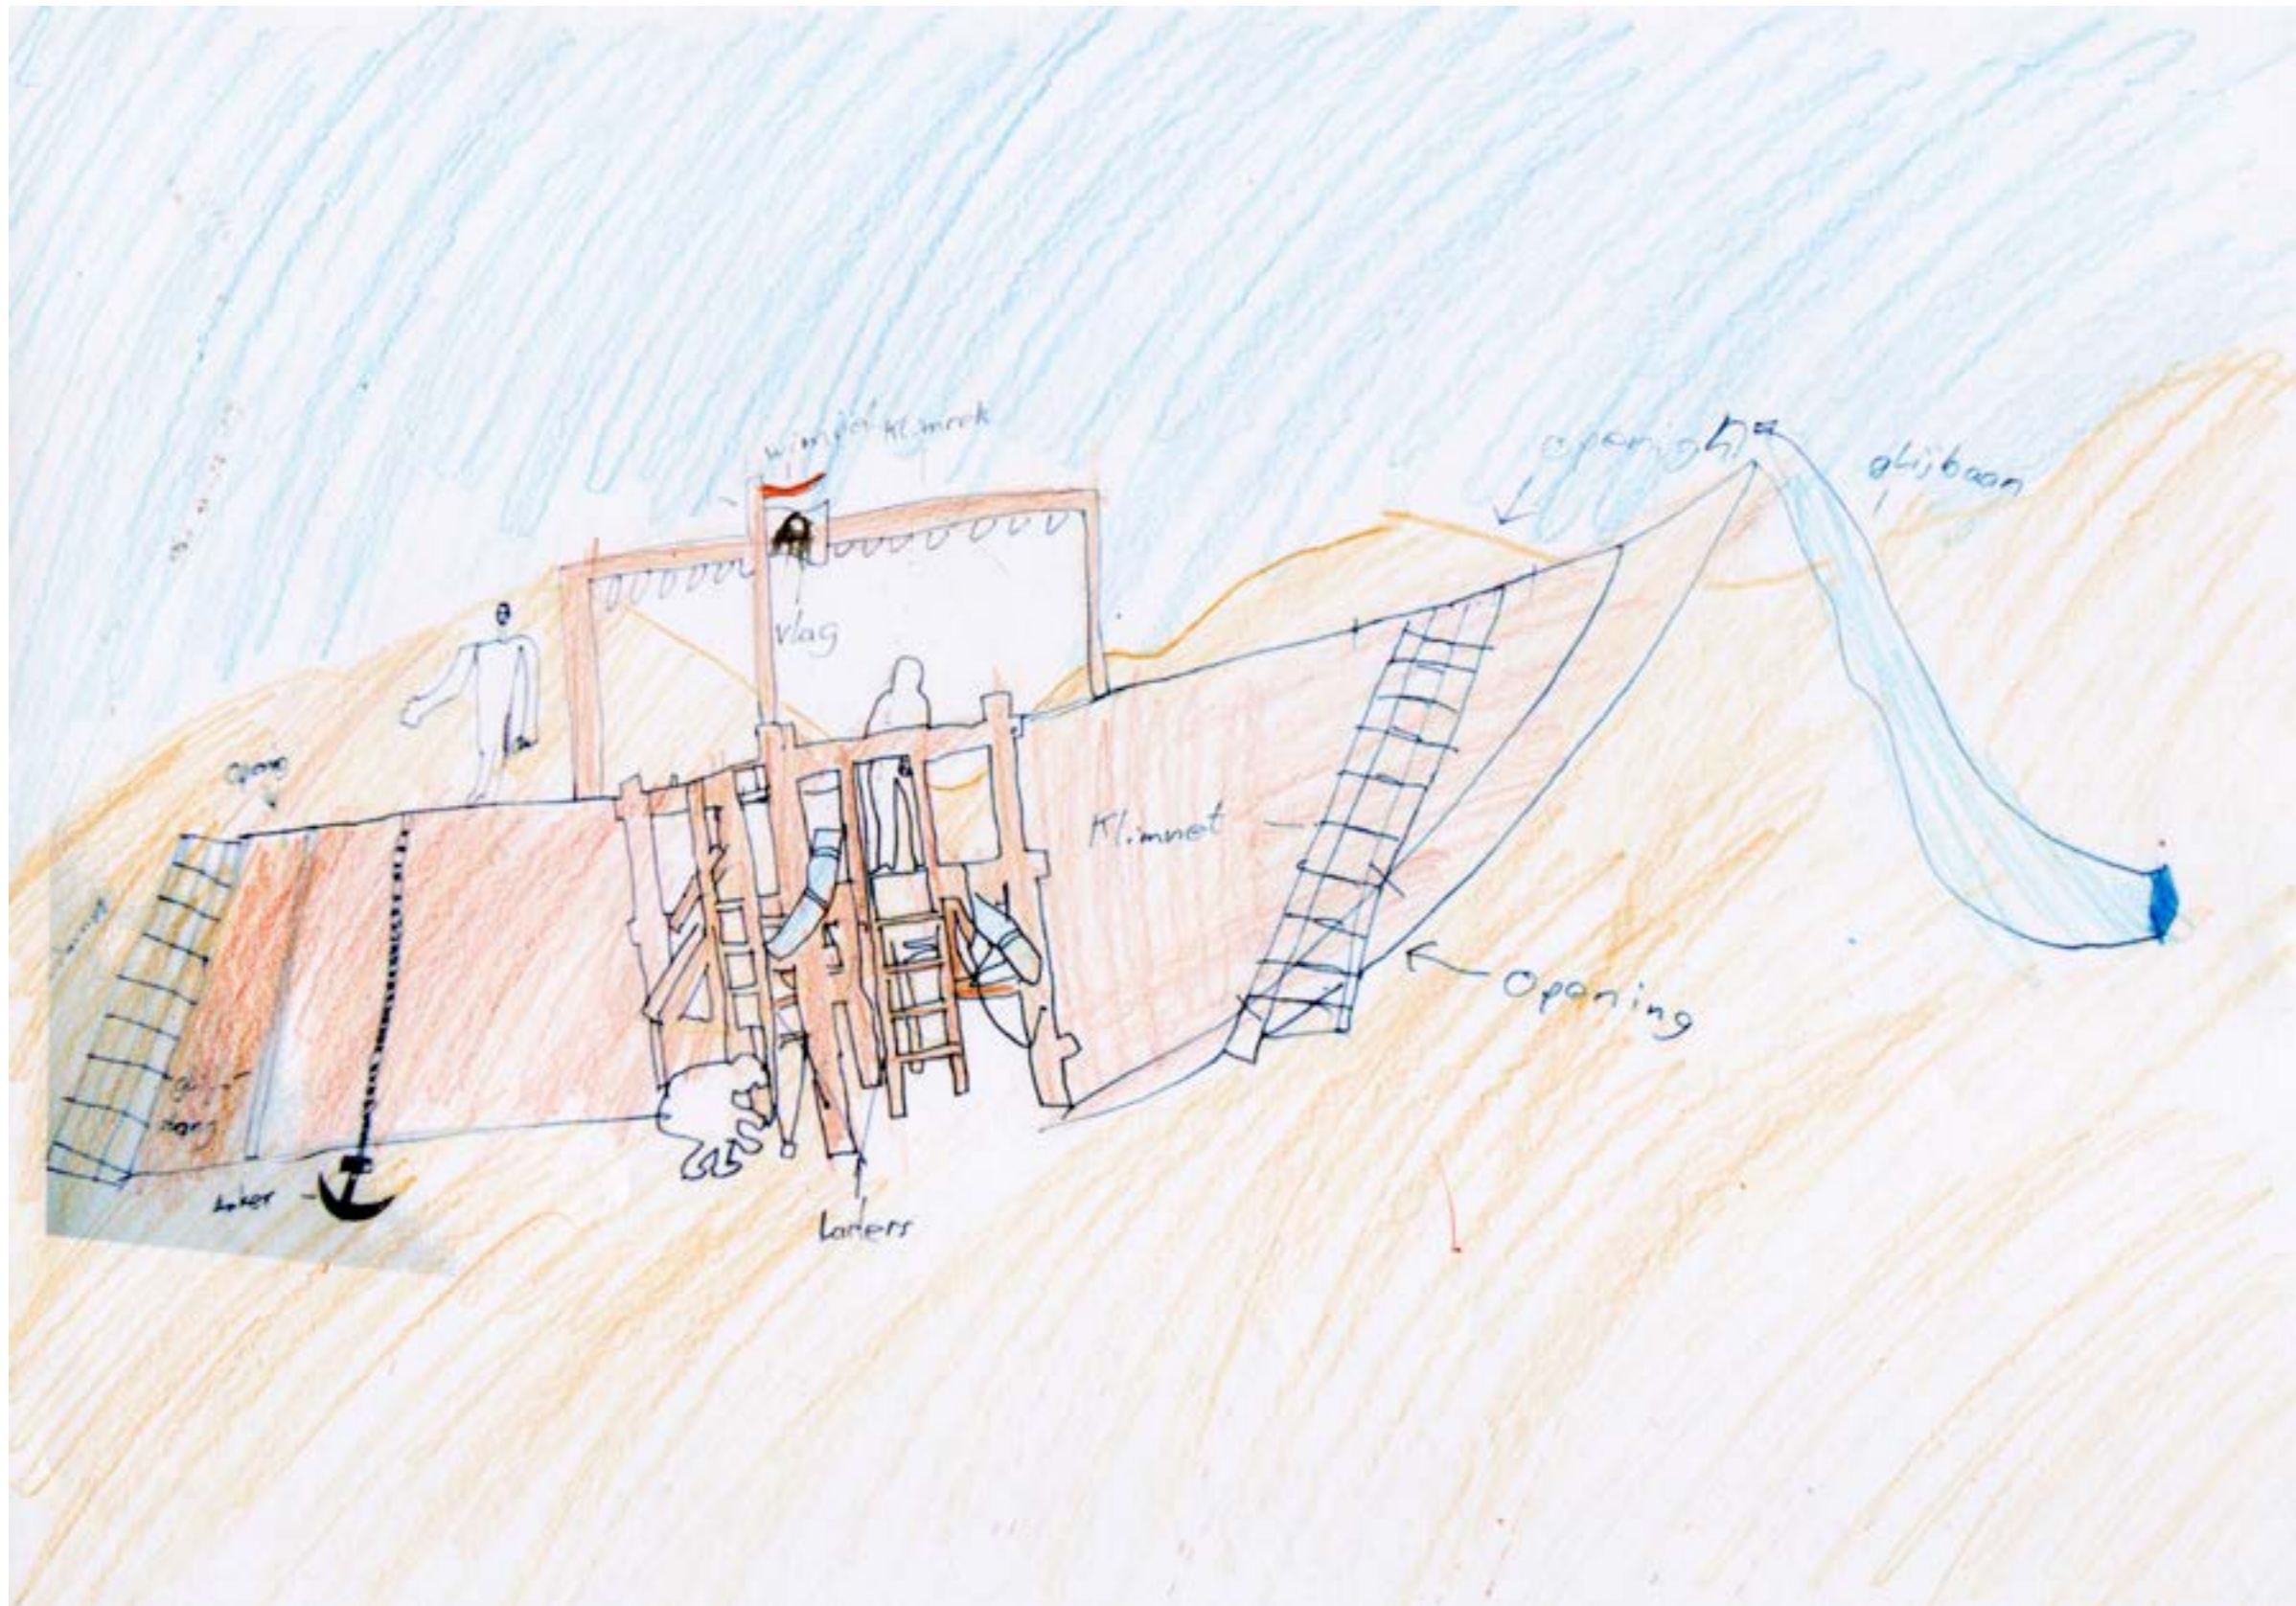

Wrakkenmuseum Terschelling, Ontwerper & Zeeheld Ole (dj)



Zand Speeltoren Richter Spielgeräte



Ontwerphelden (Schetsfase 3/2012 tot 6/2012)

Annelies Breedveld (Speechwriter, voorzitter Zeeheldentuin)

tel. 06 - 20 60 48 35
Annelies@zeeheldentuin.nl
www.zeeheldentuin.nl

Daniel & Ole Jauslin (Architect MSc, Tuin- en Landschapsarchitect & Zoon)

tel. 06 - 392 51 377
jauslin@dgj.nl

Ivo Nederpeld (Industrial Designer MSc, Advies Duurzaamheid)

tel. 06-147 79 42 49
ivo@ivonederpelt.nl

Lisanne van Niekerk (Architect BSc, Cand. MSc Landscape Architecture)

tel. 06 - 100 99 120
lisannevanniekerk@gmail.com

Nikolaos Margaritis (Architect MSc, Cand. Ir. Landscape Architecture)

tel. 06 - 28 17 67 95
Nikos_sk@hotmail.com

Marc Souverein (Architect BSc, Cand. Ir. Landscape Architecture)

tel. 06 - 41 89 46 24
marc.souverein@gmail.com

met dank aan:

Berit Piepgras Projectmedewerker Stadslandbouw Haags Milieucentrum

tel. 070 302 99 52
berit.piepgras@haagsmilieucentrum.nl

ontwerp-atelier:

DGJ ARCHITECTS & LANDSCAPES

Bazarstraat 15 2518 AE Den Haag
tel. 070 891 94 84 fax. 070 891 04 84
www.dgj.nl

CC Creative Commons: Attribution-NonCommercial-ShareAlike 3.0

www.creativecommons.org

Afbeeldingen kunnen onder ander copyright beschermd zijn.

Den Haag 6 juni / 19 september 2012

De Zeeheldentuin is een initiatief van een aantal bewoners van het Zeeheldenkwartier. Wil je meer weten, of helpen met dit initiatief? Neem dan contact op via

www.zeeheldentuin.nl

De Zeeheldentuin is ingeschreven bij de Kamer van Koophandel te Den Haag als

Vereniging de Zeeheldentuin

KvK nummer: 54533422

Doneer! Geef een tientje voor een boomgaard, moestuinen, picknickbanken en een natuurspeeltuin voor iedereen!

bankrekeningnummer: 45.23.19.072



Ontwerphelden

De Zeeheldentuin
Schetsontwerp
Den Haag 6.Juni 2012

Annelies Breedveld Daniel & Ole Jauslin Ivo Nederpelt
Lisanne van Niekerk Nikolaos Margaritis Marc Souverein

